


Stadt Markgröningen Ausarbeitung Konfliktpunkte Radwegekonzept

Knotenpunkt
Unterriexinger Straße/Oberes Tor/
Schillerstraße

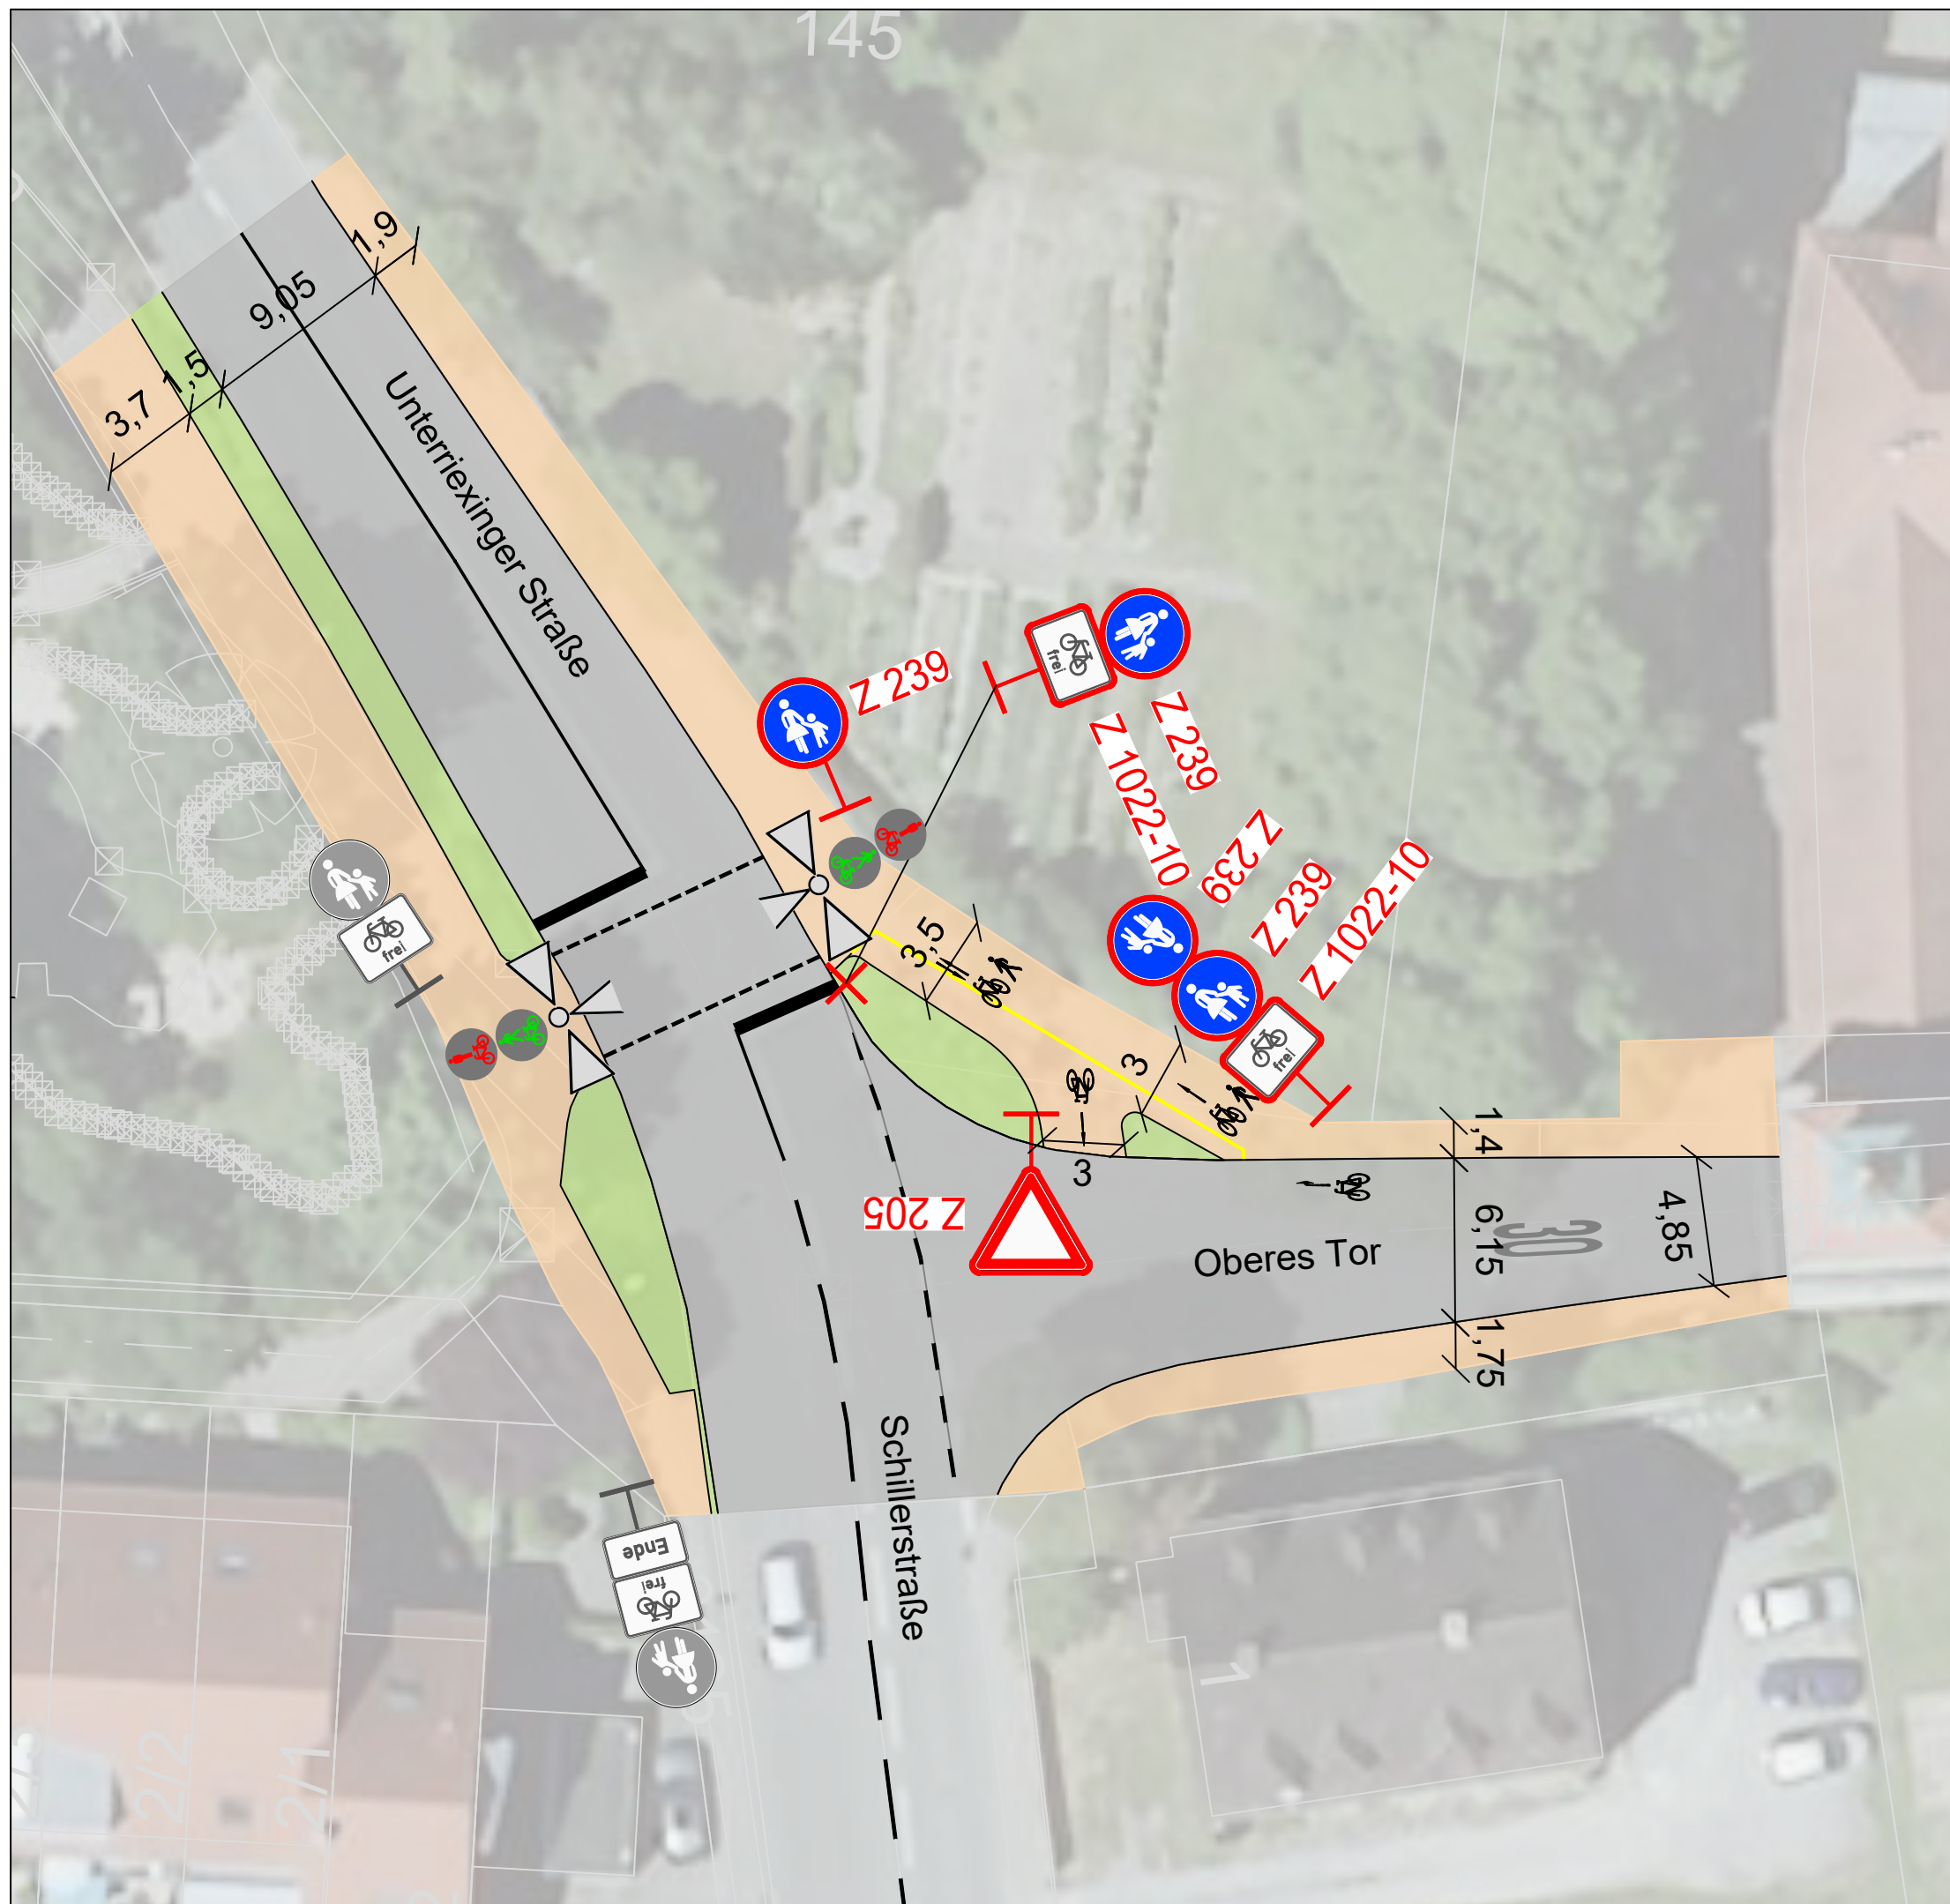

Plan		Index
P-04		
	Datum	Zeichen
bearbeitet	30.07.2020	Genkinger
gezeichnet		
geprüft		
Lageplan		
Maßstab 1:250		
Auftragsnummer: A 893	Plangröße: 420 x 297 mm	Datei :
Ingenieur Gesellschaft Verkehr GmbH & Co. KG Augustenstraße 55 70178 Stuttgart Tel: 0711 / 66 45 13-0 info@igv-stuttgart.de HRA 728649		