


Ingenieur Gesellschaft Verkehr

# Stadt Markgröningen Ausarbeitung Konfliktpunkte Radwegekonzept

Prüfung der Befahrbarkeit  
mit dem Bemessungsfahrzeug  
18,75 m - Bus

Geschwindigkeit 10 km/h  
Sicherheitsabstand 25 cm (orange)

Gelenkbus 18.75 m

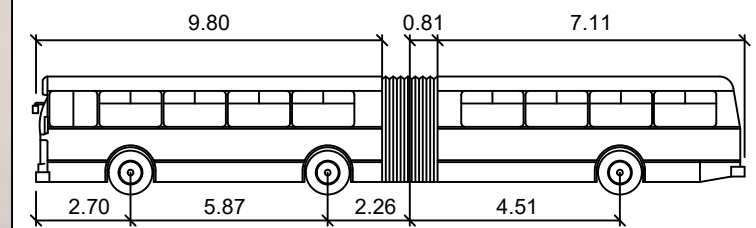

Breite der Zugmaschine : 2,50 m  
Breite des Aufliegers : 2,50 m  
Zeit zwischen den Lenkeinschlägen: 6,0 s  
Lenkwinkel: 35,9°  
Gelenkwinkel: 70,0



Plan		Index
SK-01		
	Datum	Zeichen
bearbeitet	03.04.2020	Genkinger
gezeichnet		
geprüft		
Lageplan Münchinger Straße Schwieberdinger Straße		
Maßstab 1:200		
Auftragsnummer: A 893	Plangröße: 420 x 297 mm	Datei :
Ingenieur Gesellschaft Verkehr GmbH & Co. KG Augustenstraße 55 70178 Stuttgart Tel: 0711 / 66 45 13-0 info@igv-stuttgart.de HRA 728649		