


Stadt Markgröningen Ausarbeitung Konfliktpunkte Radwegekonzept

Prüfung der Befahrbarkeit
mit dem Bemessungsfahrzeug
18,75 m - Bus

Geschwindigkeit 10 km/h
Sicherheitsabstand 25 cm (orange)

Gelenkbus 18.75 m

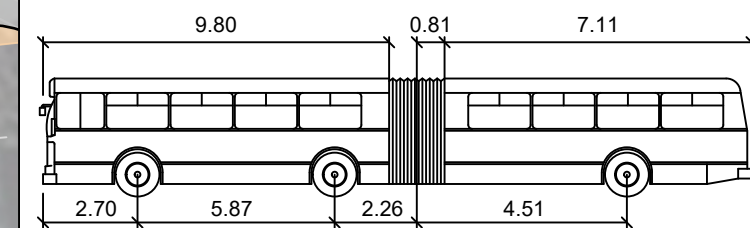

Breite der Zugmaschine : 2.50 m
Breite des Aufliegers : 2.50 m
Zeit zwischen den Lenkeinschlägen: 6.0 s
Lenkwinkel: 35.9°
Gelenkwinkel: 70.0



Plan	Index	
SK-02		
	Datum	Zeichen
bearbeitet	19.06.2020	Genkinger
gezeichnet		
geprüft		
Lageplan		
Münchinger Straße Am Stuttgarter Weg		
Maßstab 1:500		
Auftragsnummer: A 893	Plangröße: 420 x 297 mm	Datei :
Ingenieur Gesellschaft Verkehr GmbH & Co. KG Augustenstraße 55 70178 Stuttgart Tel: 0711 / 66 45 13-0 info@igv-stuttgart.de HRA 728649		

