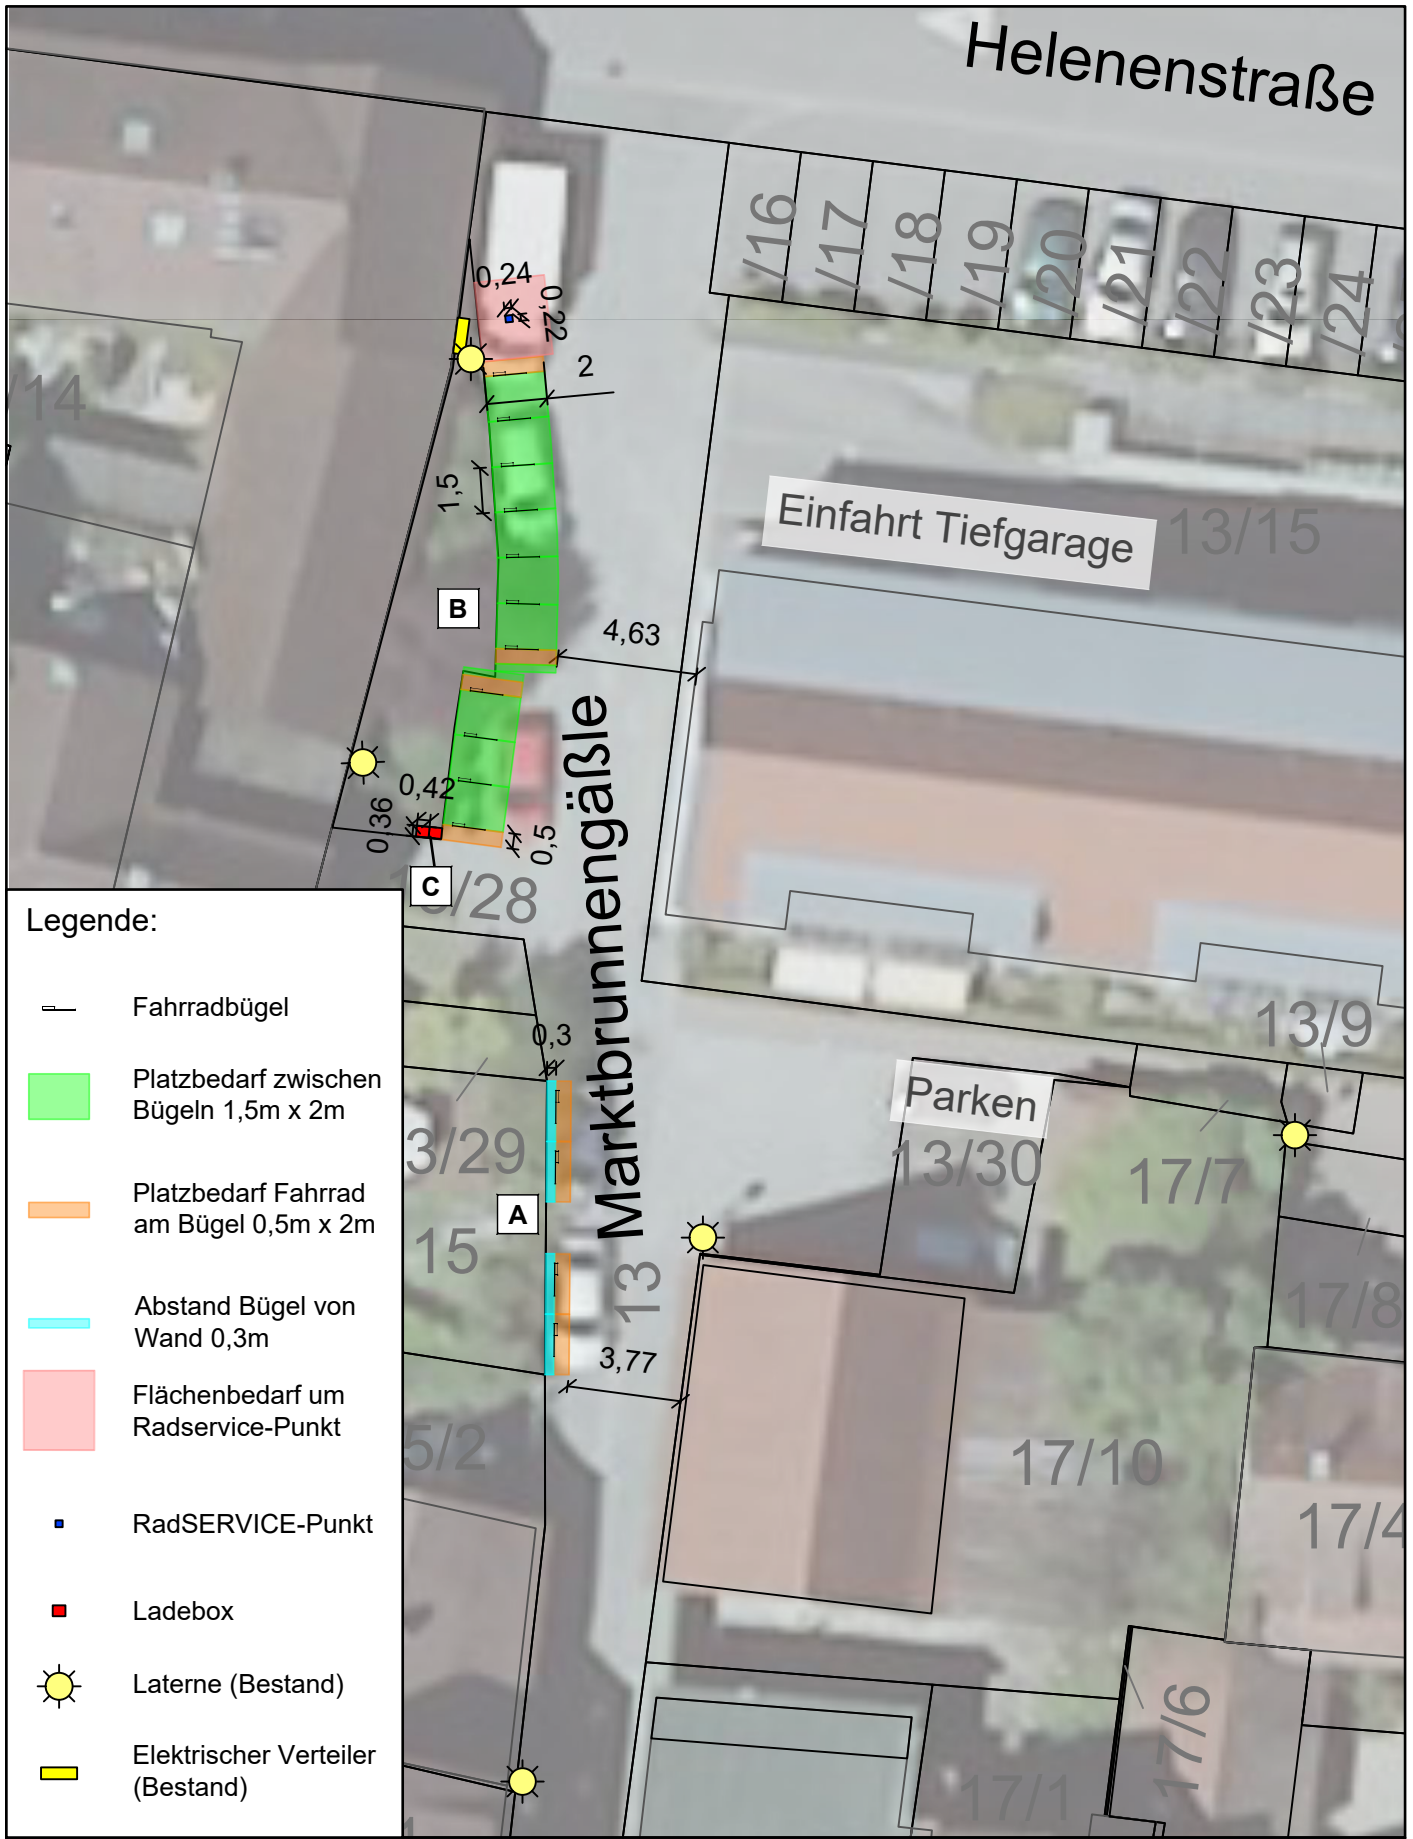

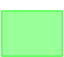








Helenenstraße



Legende:

-  Fahrradbügel
-  Platzbedarf zwischen Bügeln 1,5m x 2m
-  Platzbedarf Fahrrad am Bügel 0,5m x 2m
-  Abstand Bügel von Wand 0,3m
-  Flächenbedarf um Radservice-Punkt
-  RadSERVICE-Punkt
-  Ladebox
-  Laterne (Bestand)
-  Elektrischer Verteiler (Bestand)

Markgrünungen - Abstellanlagen

Planung Abstellanlagen Standort 1 Marktbrunnengäßle

Maßstab 1:250

Stand 06.10.2020

Plan P-05

